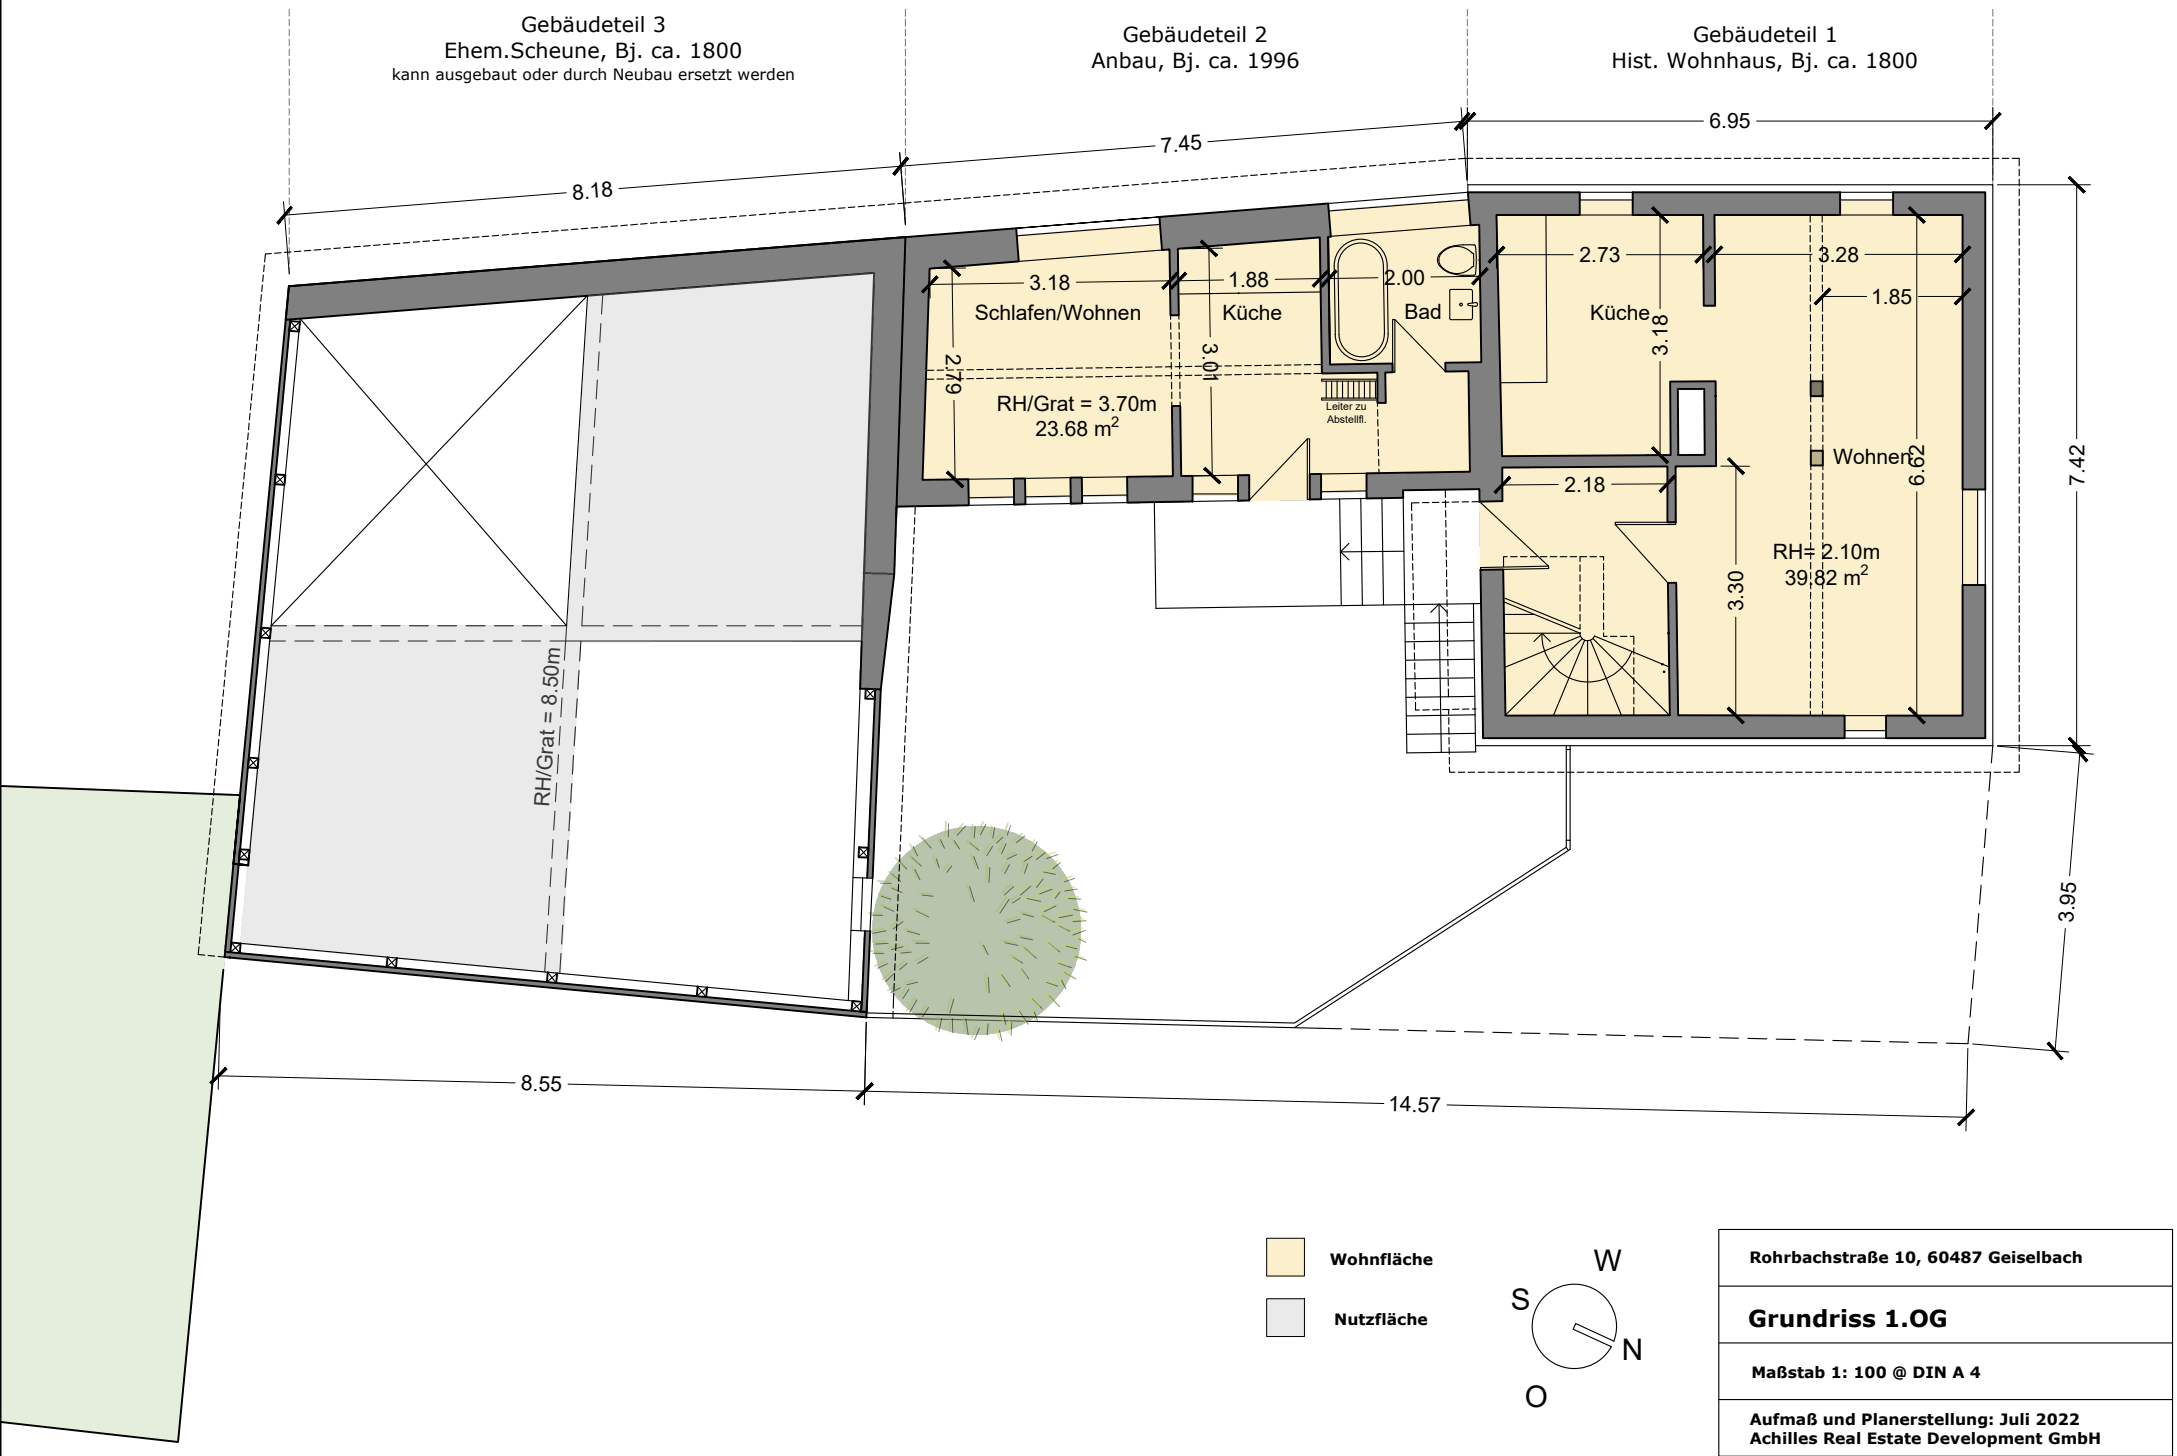


Rohrbachstraße 10, 60487 Geiselbach
Grundriss 1.OG
Maßstab 1: 100 @ DIN A 4
Aufmaß und Planerstellung: Juli 2022 Achilles Real Estate Development GmbH