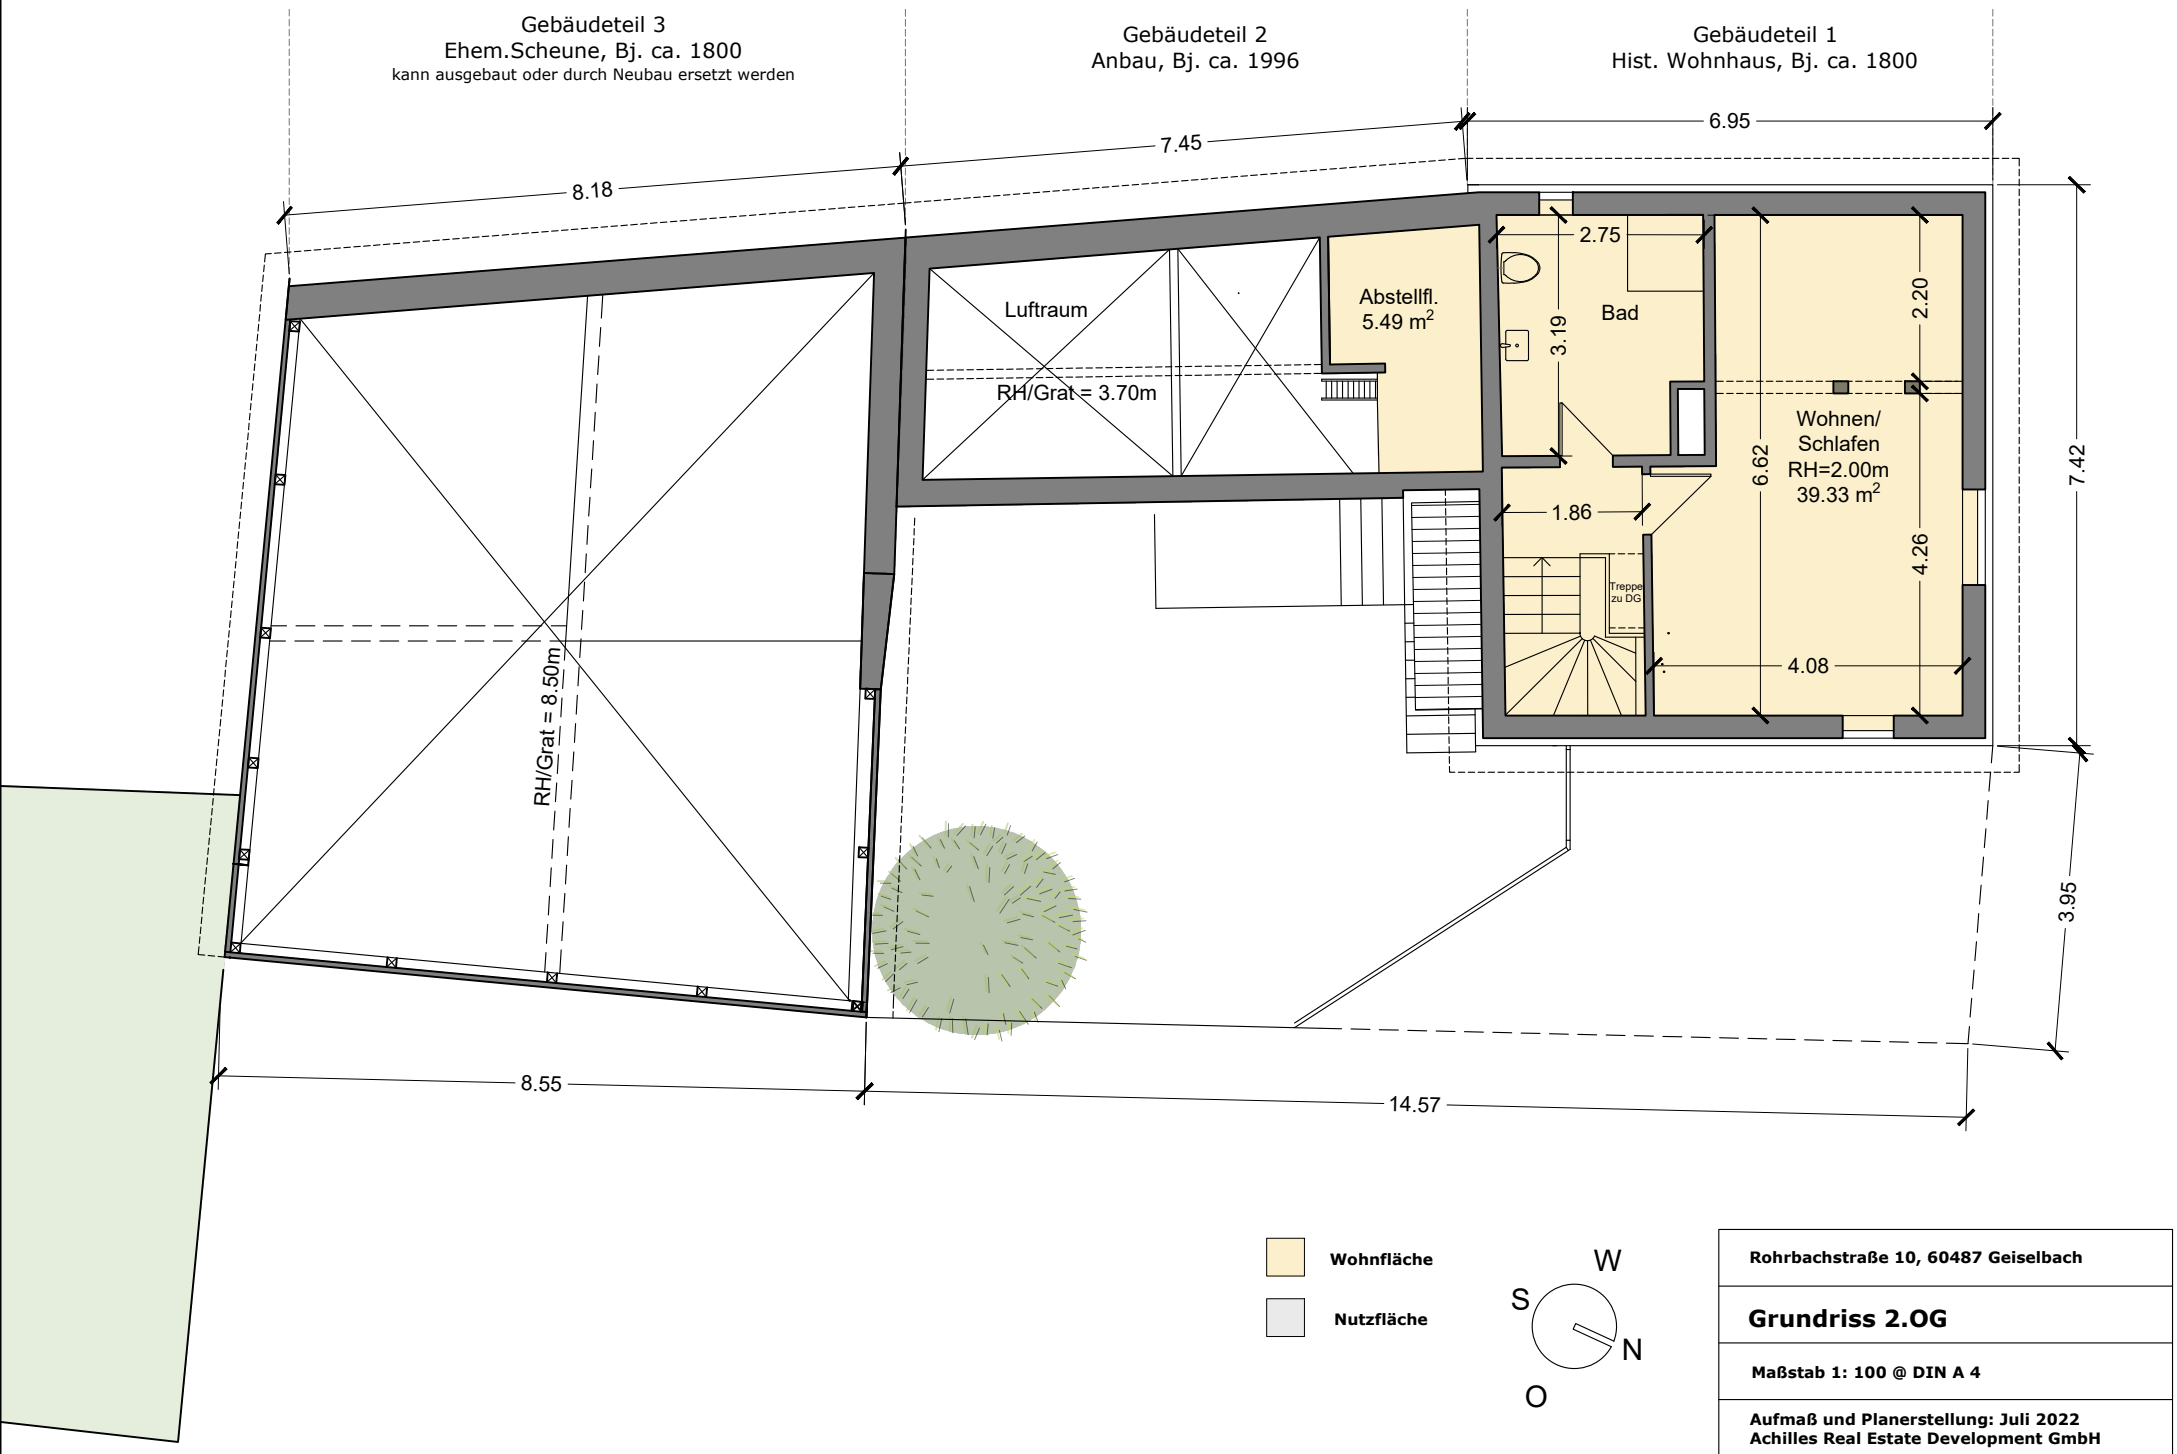

Gebäudeteil 3
Ehem.Scheune, Bj. ca. 1800
kann ausgebaut oder durch Neubau ersetzt werden
Gebäudeteil 2
Anbau, Bj. ca. 1996
Gebäudeteil 1
Hist. Wohnhaus, Bj. ca. 1800
8.18
7.45
6.95
Luftraum
RH/Grat = 3.70m
Abstellfl.
5.49 m²
2.75
Bad
3.19
2.20
Wohnen/
Schlafen
RH=2.00m
39.33 m²
6.62
4.26
7.42
1.86
Treppe
zu DG
4.08
RH/Grat = 8.50m
3.95
8.55
14.57
Wohnfläche
Nutzfläche
W
S
N
O
Rohrbachstraße 10, 60487 Geiselbach
Grundriss 2.OG
Maßstab 1: 100 @ DIN A 4
Aufmaß und Planerstellung: Juli 2022
Achilles Real Estate Development GmbH