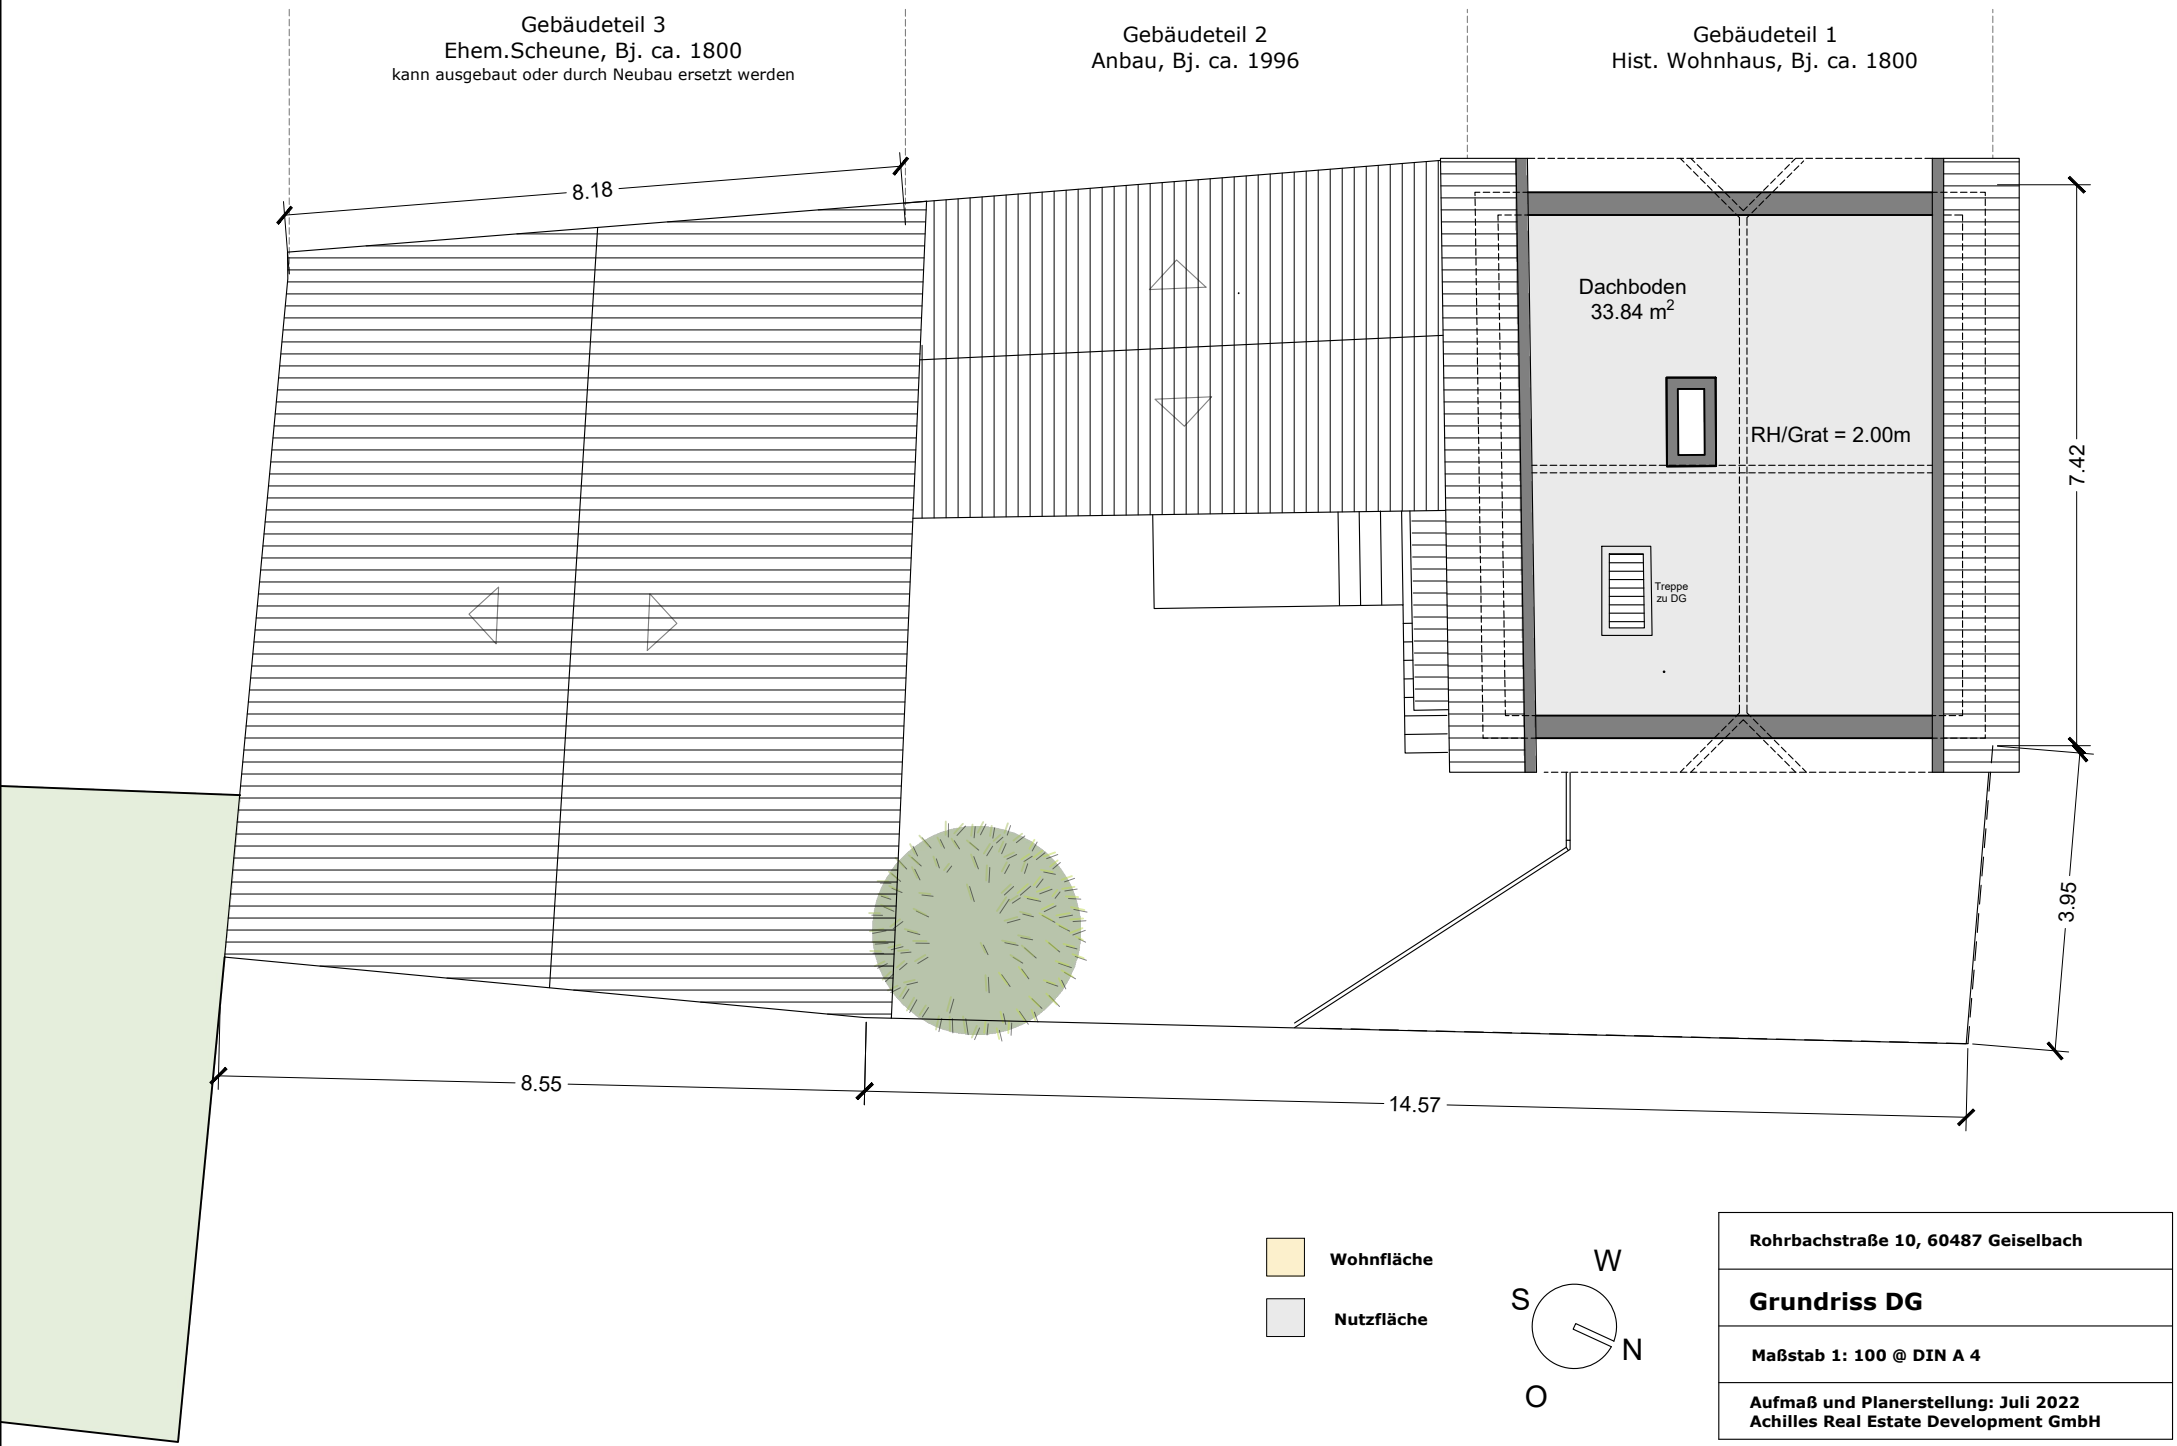

Gebäudeteil 3
Ehem.Scheune, Bj. ca. 1800
kann ausgebaut oder durch Neubau ersetzt werden
Gebäudeteil 2
Anbau, Bj. ca. 1996
Gebäudeteil 1
Hist. Wohnhaus, Bj. ca. 1800
8.18
Dachboden
33.84 m²
RH/Grat = 2.00m
Treppe
zu DG
7.42
3.95
8.55
14.57
Wohnfläche
Nutzfläche
W
S
N
O
Rohrbachstraße 10, 60487 Geiselbach
Grundriss DG
Maßstab 1: 100 @ DIN A 4
Aufmaß und Planerstellung: Juli 2022
Achilles Real Estate Development GmbH