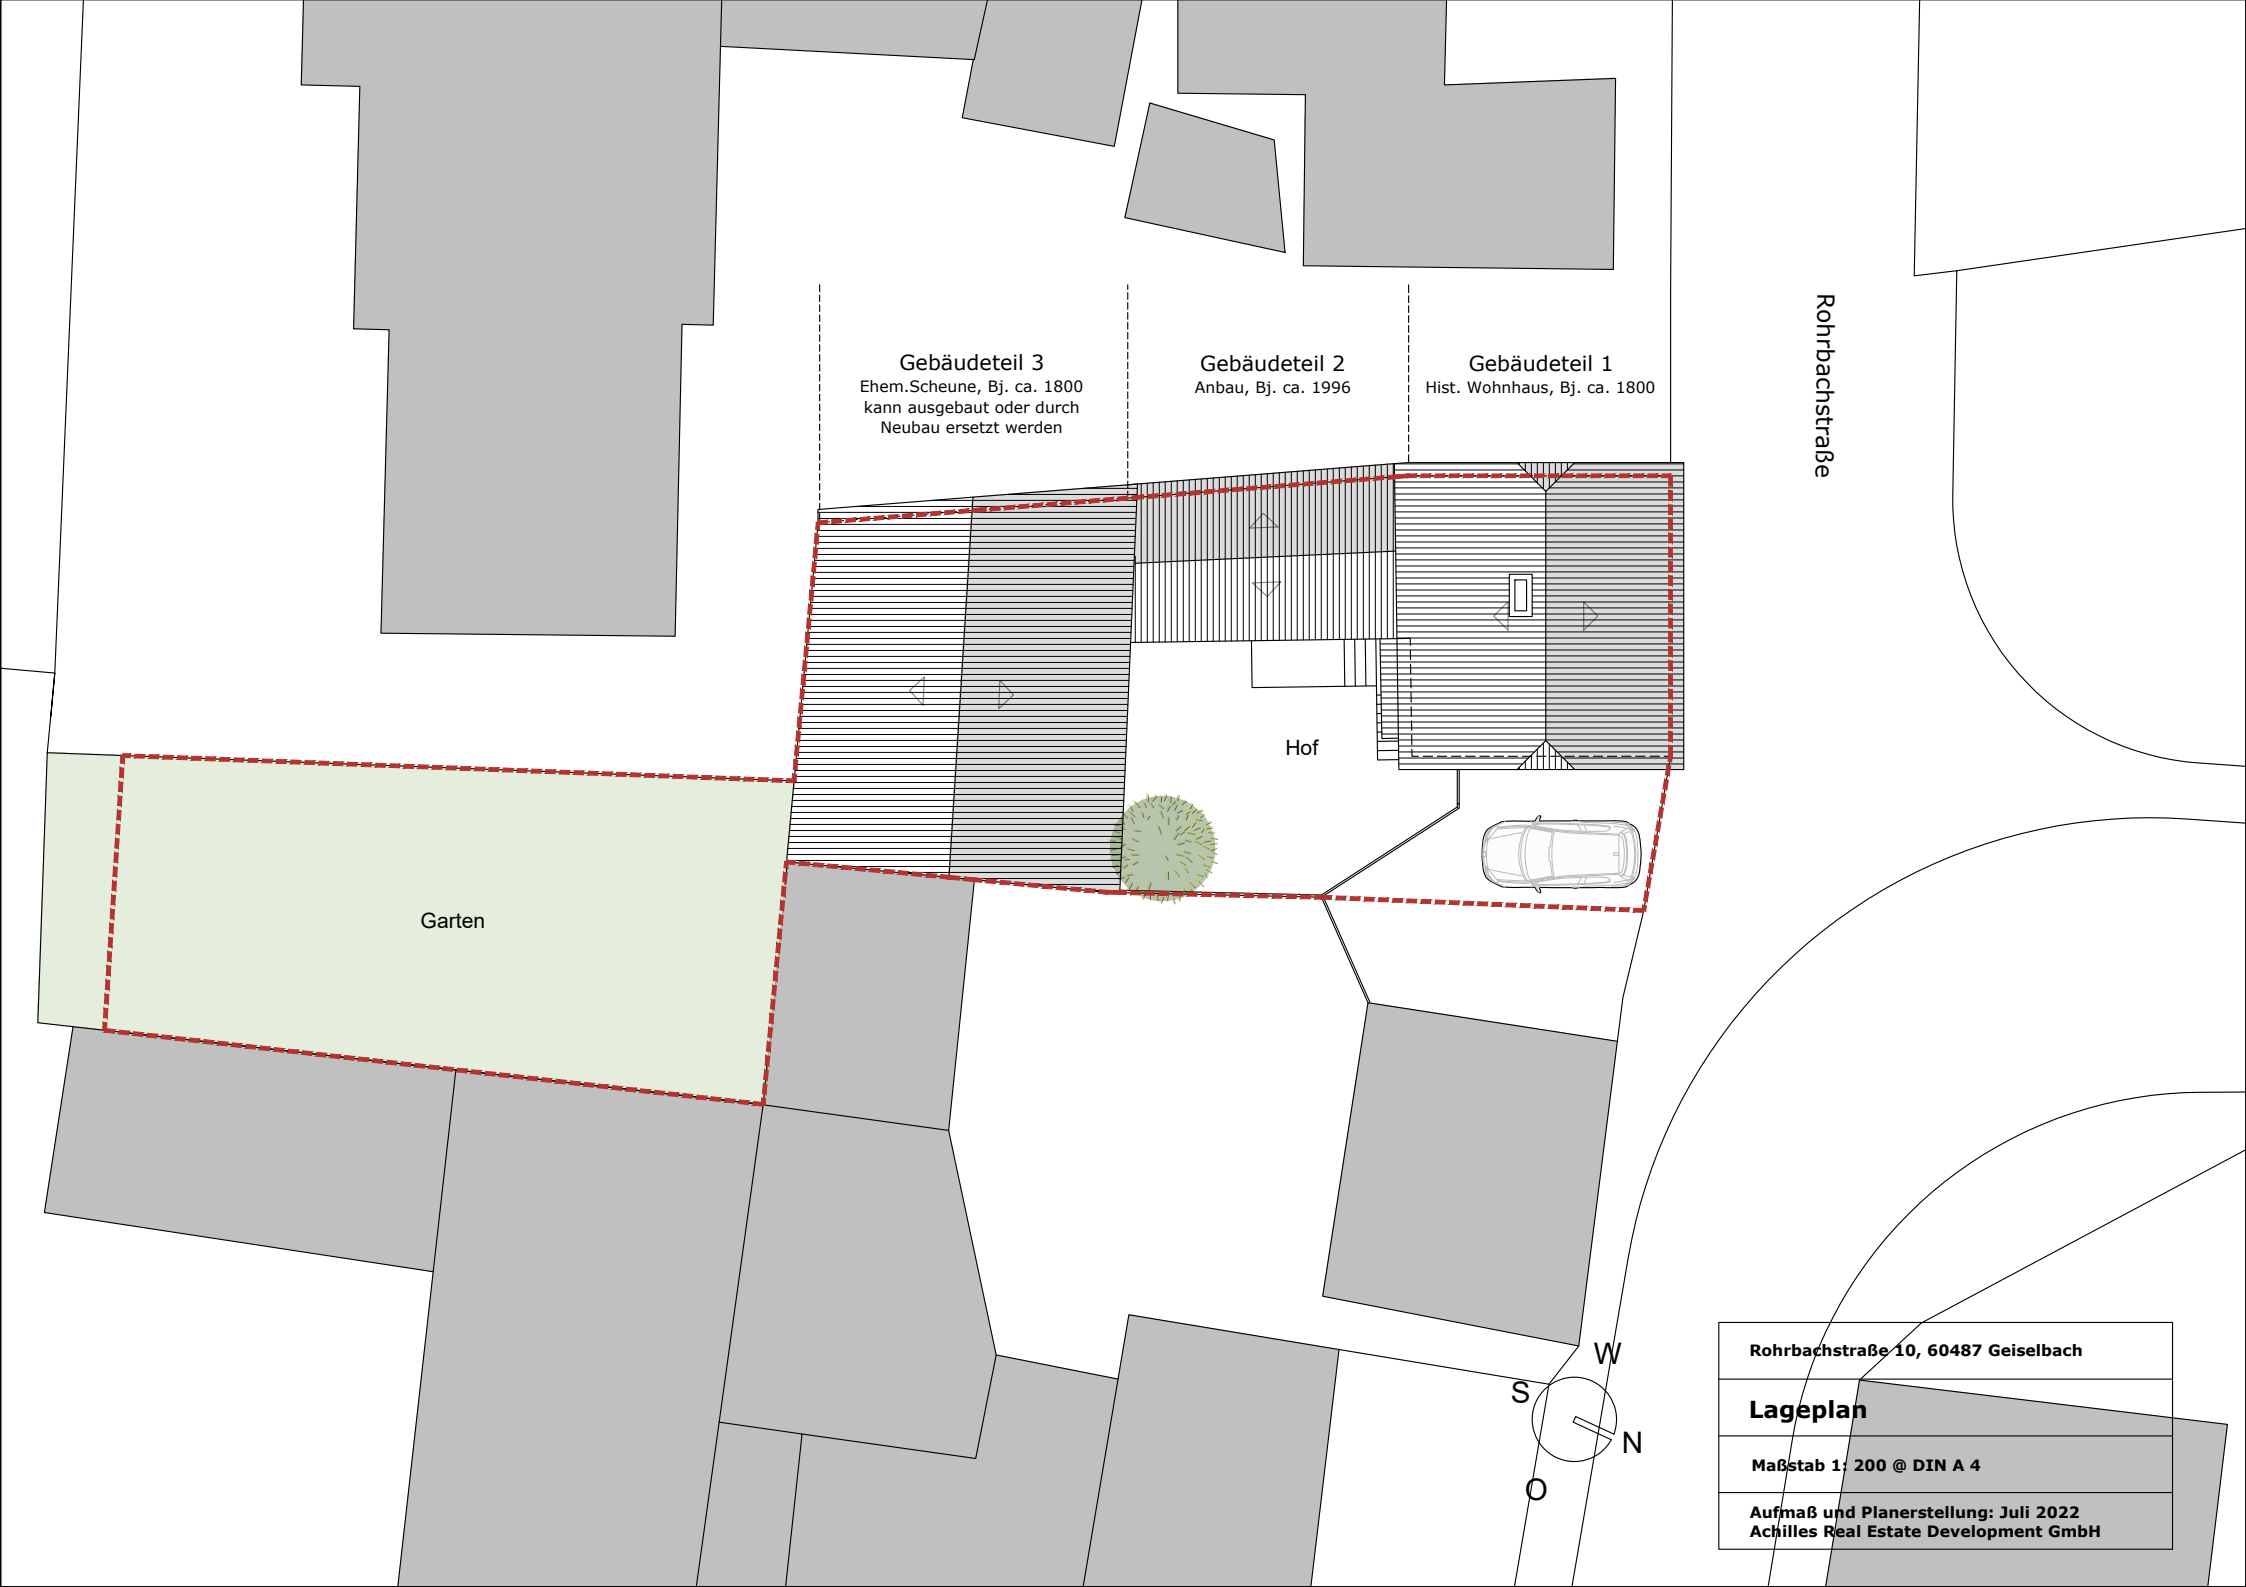

Gebäudeteil 3
Ehem.Scheune, Bj. ca. 1800
kann ausgebaut oder durch
Neubau ersetzt werden
Gebäudeteil 2
Anbau, Bj. ca. 1996
Gebäudeteil 1
Hist. Wohnhaus, Bj. ca. 1800
Rohrbachstraße
Hof
Garten
W
S
N
O
Rohrbachstraße 10, 60487 Geiselbach
Lageplan
Maßstab 1: 200 @ DIN A 4
Aufmaß und Planerstellung: Juli 2022
Achilles Real Estate Development GmbH