



Amt für Digitalisierung, Breitband und Vermessung
Aschaffenburg

Stengerstraße 2
63741 Aschaffenburg


Auszug aus dem Liegenschaftskataster

Flurkarte 1 : 1000

Erstellt am 15.02.2024

Flurstück: 5055/2
Gemarkung: Kleinostheim

Gemeinde: Kleinostheim
Landkreis: Aschaffenburg
Bezirk: Unterfranken

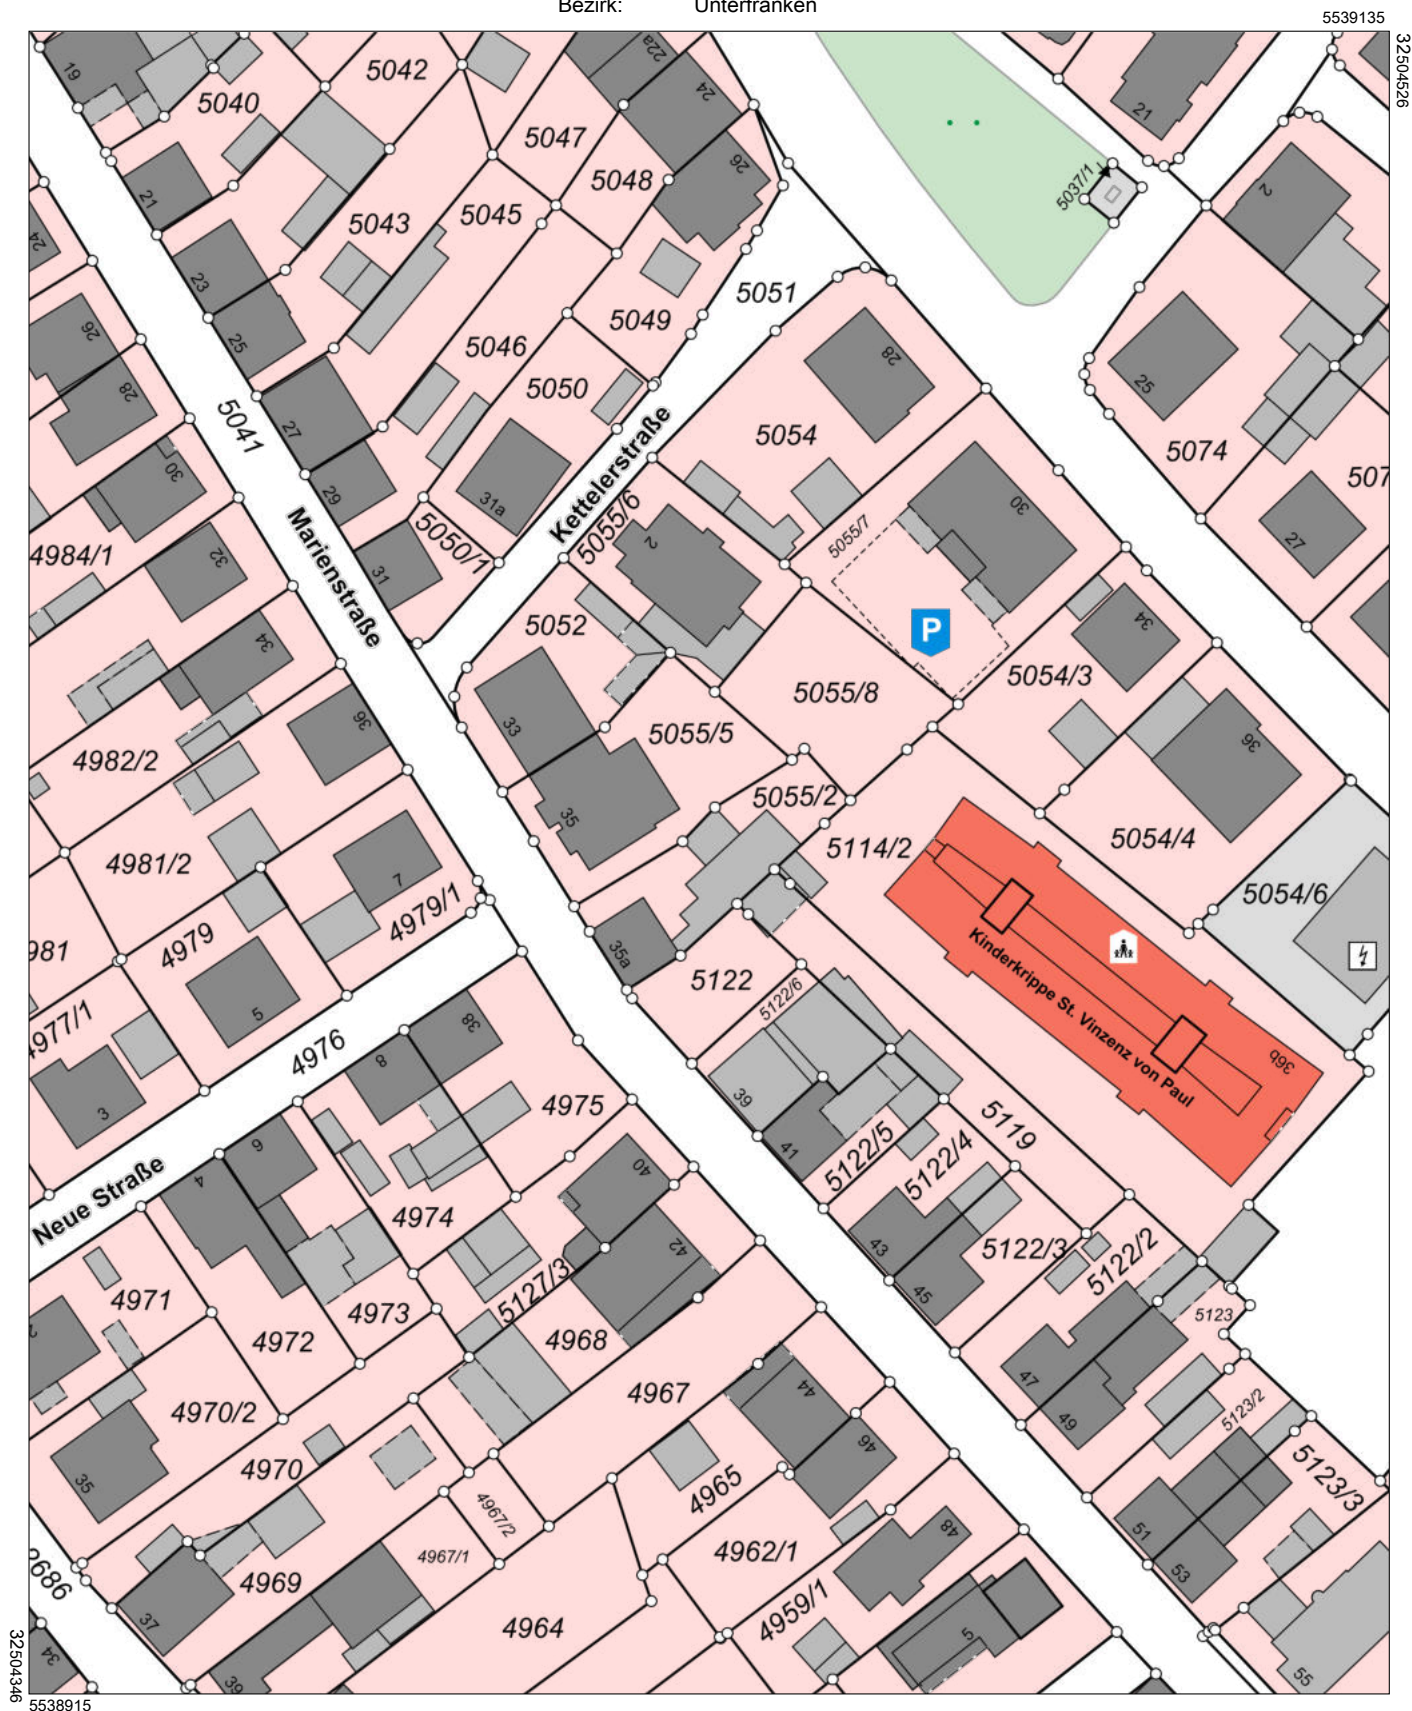

Maßstab 1:1000 0 10 20 30 Meter

Vervielfältigung nur in analoger Form für den eigenen Gebrauch.
Zur Maßentnahme nur bedingt geeignet.