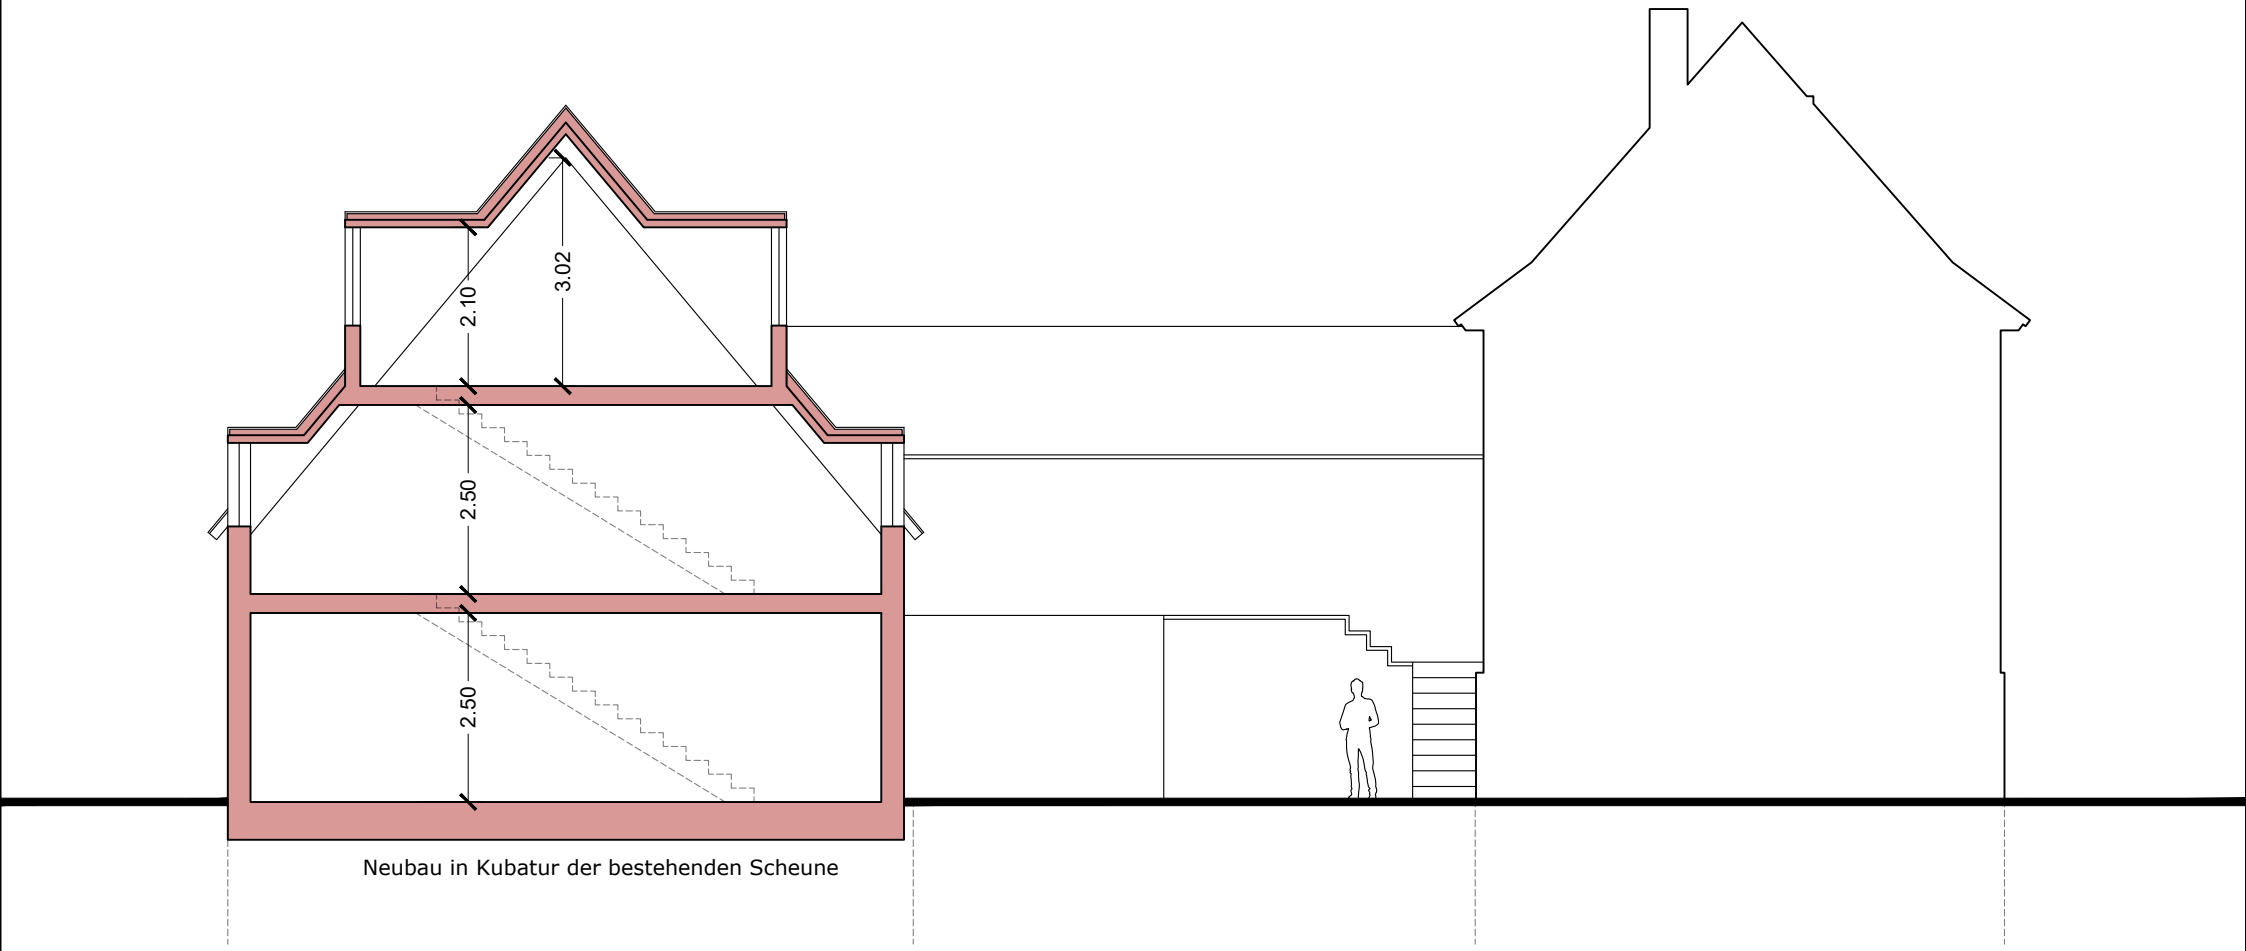


Neubau in Kubatur der bestehenden Scheune

Rohrbachstraße 10, 60487 Geiselbach

Ersatz-Neubau für Scheune

Maßstab 1: 100 @ DIN A 4

Aufmaß und Planerstellung: Juli 2022
Achilles Real Estate Development GmbH